


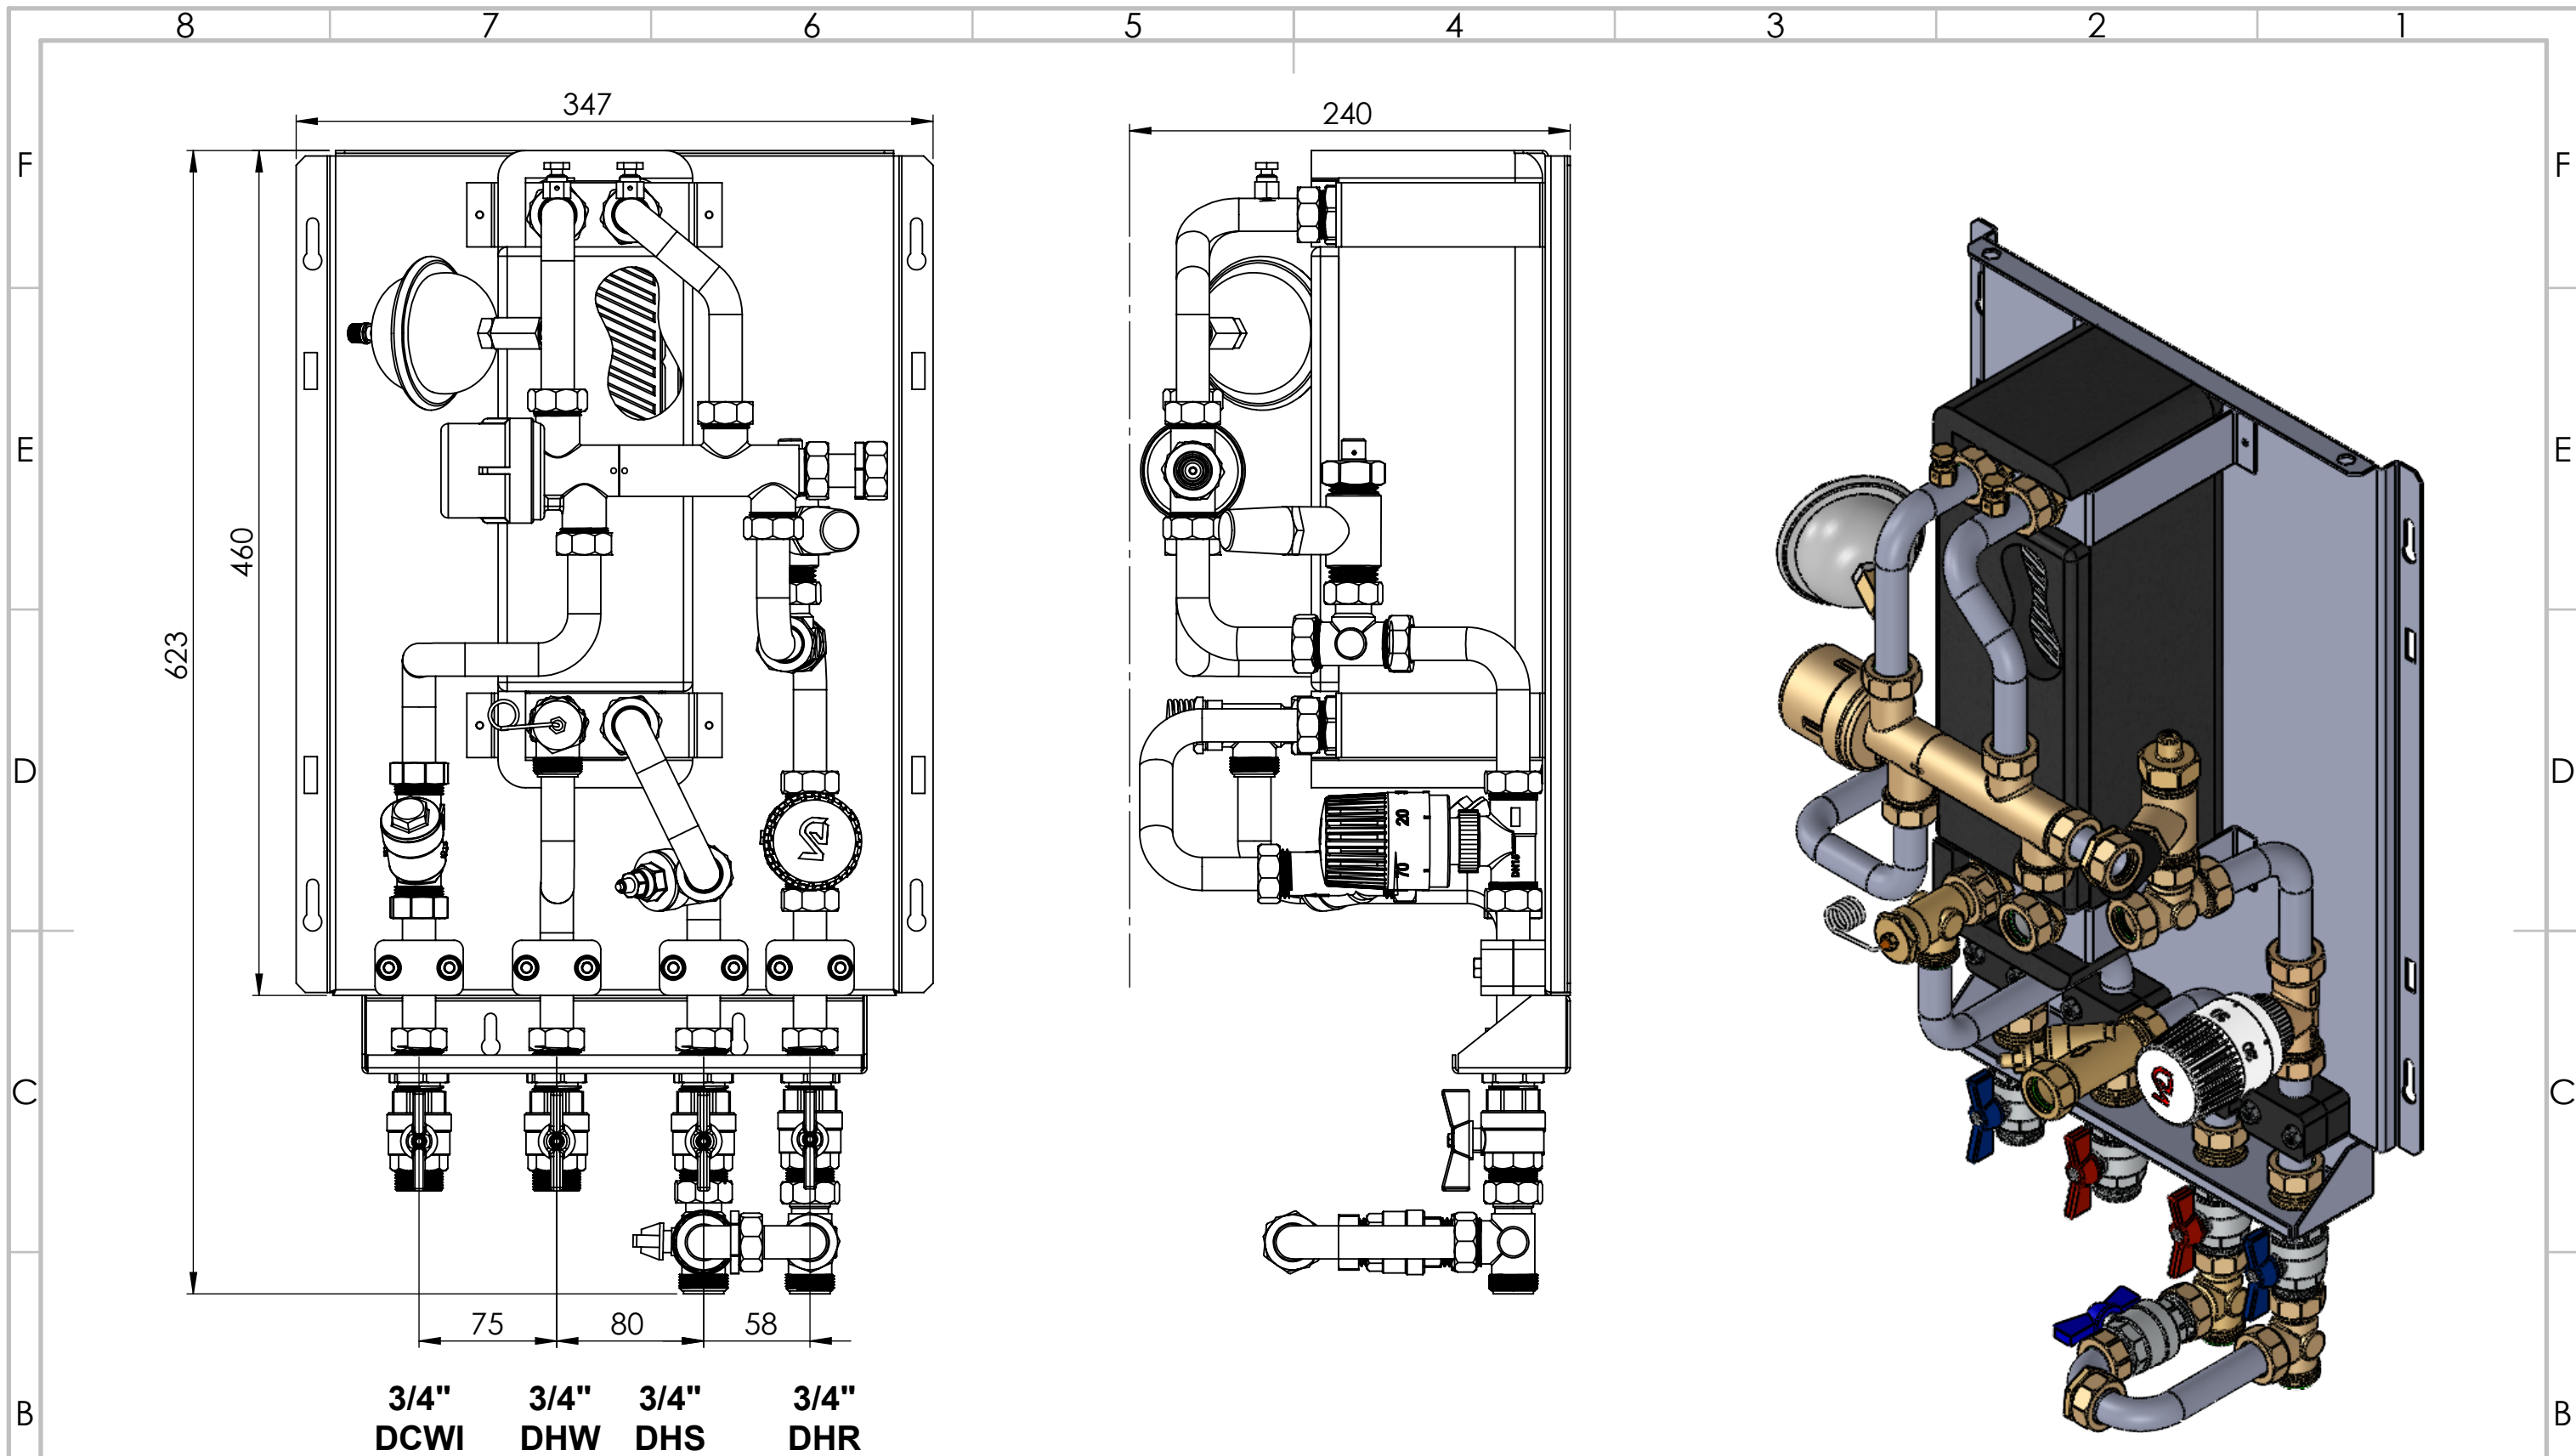

KD	Kazan Dönüş	DHR	District Heating Return
KG	Kazan Giriş	DHS	District Heating Supply
SSG	Soğuk Su Giriş	DCWI	Domestic Cold Water Inlet
SSÇ	Soğuk Su Çıkış	DCWO	Domestic Cold Water Outlet
KSSÇ	Kullanım Sıcak Suyu Çıkış	DHW	Domestic Hot Water
YIG/IG	Isıtma Gidiş	SHS	Space Heating Supply
YID/ID	Isıtma Dönüş	SHR	Space Heating Return
MSG	Merkezi Soğutma Giriş	CCS	Central Cooling Supply
MSD	Merkezi Soğutma Dönüş	CCR	Central Cooling Return
DSG	Daire Soğutma Giriş	SCS	Space Cooling Supply
DSD	Daire Soğutma Dönüş	SCR	Space Cooling Return
Re-S	Re-Sirkülasyon	Re-C	Re-Circulation

Kalorimetre / Heat Meter	
Su Sayacı / Water Meter	
Sirk. Pompası / Circ. Pump	
Re-Sirk. Pompası / Re-Circ Pump	

NAME / İSİM	SIGNATURE / İMZA	DATE / TARİH	REVİZE NU.
DRAWER / ÇİZEN	M.KARADENİZ	16.09.2025	00
CHECKED / KONTROL			
APPROVED / ONAY			
PRODUCT GROUP / ÜRÜN GRUBU			
TITLE / BAŞLIK			
05-DHW.Hyd.T1			A3
DRAWING NO / ÇİZİM NU.			
WEIGHT / AĞIRLIK:		SCALE / ÖLÇEK:	PAGE / SAYFA: 1 / 1
			TT-VIAR-TR01 Revizyon No: 02 Tarih:26.04.2023

