


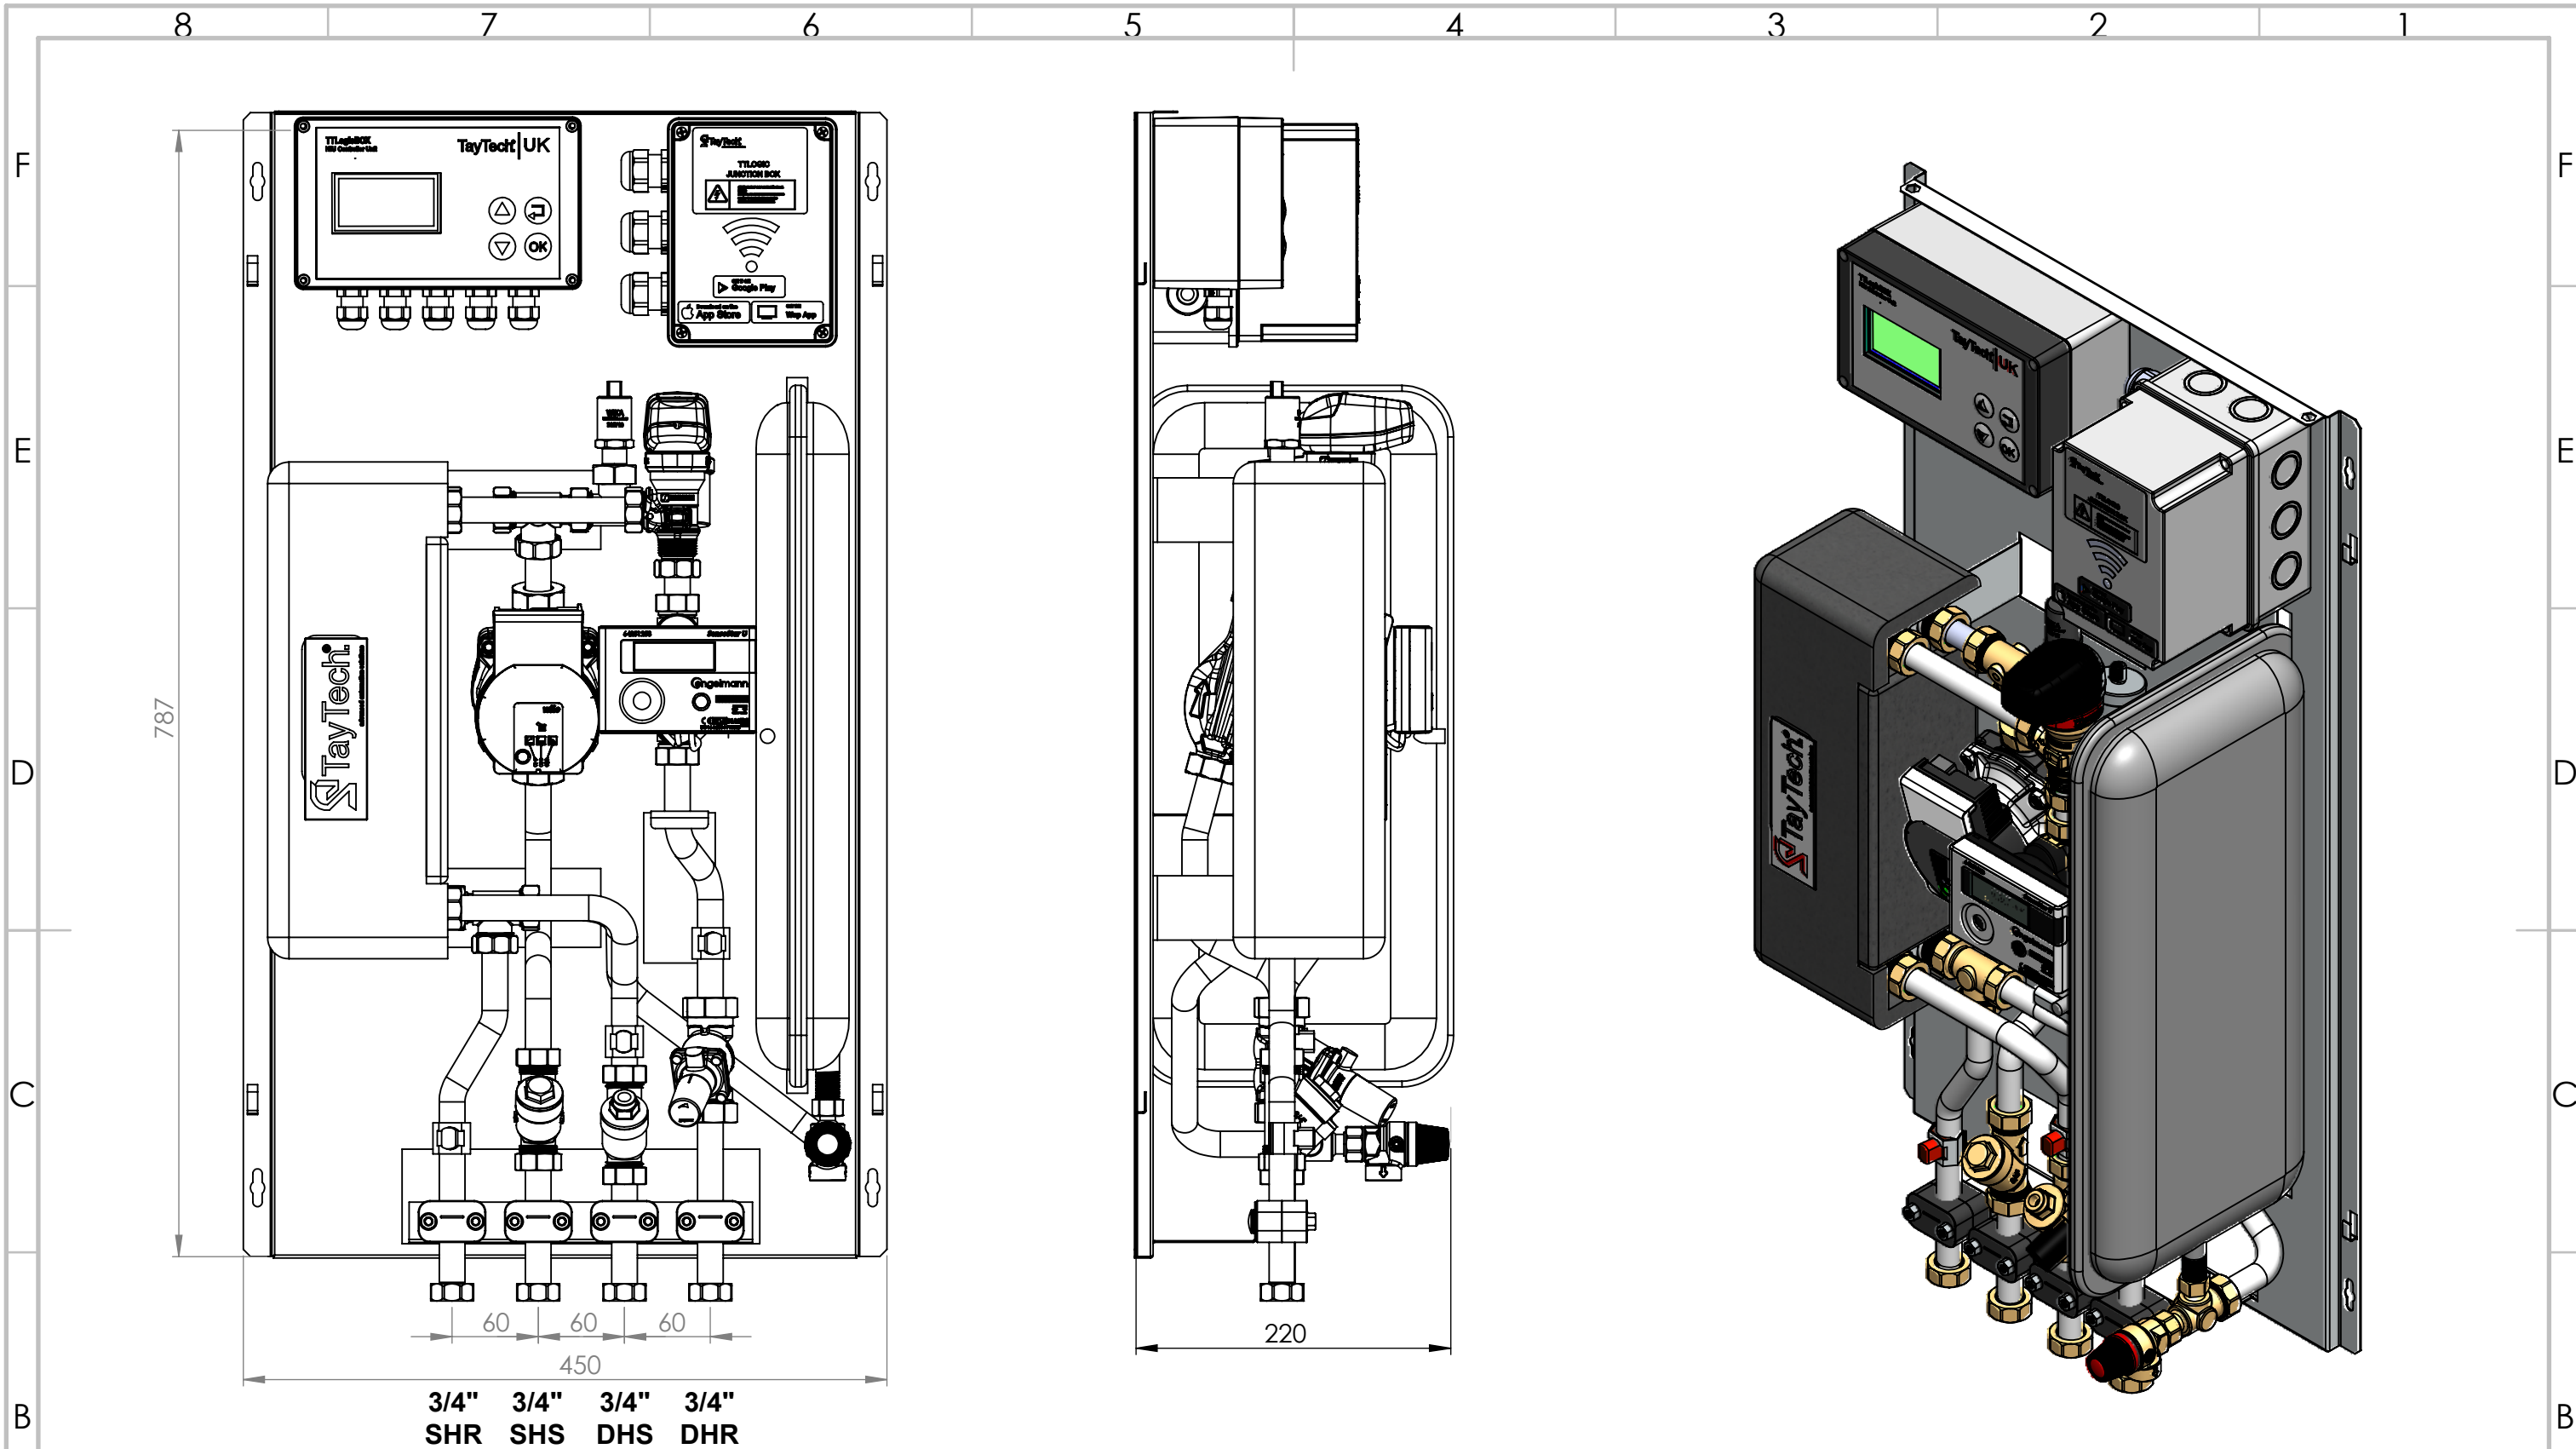

KG	Kazan Giriş	DHS	District Heating Supply
KD	Kazan Dönüş	DHR	District Heating Return
SSG	Soğuk Su Giriş	DCWI	Domestic Cold Water Inlet
SSÇ	Soğuk Su Çıkış	DCWO	Domestic Cold Water Outlet
KSSÇ	Kullanım Sıcak Suyu Çıkış	DHW	Domestic Hot Water
IG	Isıtma Gidiş	SHS	Space Heating Supply
ID	Isıtma Dönüş	SHR	Space Heating Return
MSG	Merkezi Soğutma Giriş	CCS	Central Cooling Supply
MSD	Merkezi Soğutma Dönüş	CCR	Central Cooling Return
DSG	Daire Soğutma Giriş	SCS	Space Cooling Supply
DSD	Daire Soğutma Dönüş	SCR	Space Cooling Return
Re-S	Re-Sirkülasyon	Re-C	Re-Circulation

NAME / İSİM	SIGNATURE / İMZA	DATE / TARİH	REVİZE NU.		
DRAWER / ÇİZEN	M.KARADENİZ	1.12.2025	02		
CHECKED / KONTROL					
APPROVED / ONAY					
PRODUCT GROUP / ÜRÜN GRUBU :				TITLE / BAŞLIK	
D-S-UK-SH-U0A4				D-S-UK-SH_U0A4	
DRAWING NO / ÇİZİM NU.				A3	
D-S-UK-SH-U0A4				PAGE / SAYFA: 1 / 1	
WEIGHT / AĞIRLIK:				TT-VIAR-TR01 Revizyon No: 02 Tarih:26.04.2023	
SCALE / ÖLÇEK / 1:10					