


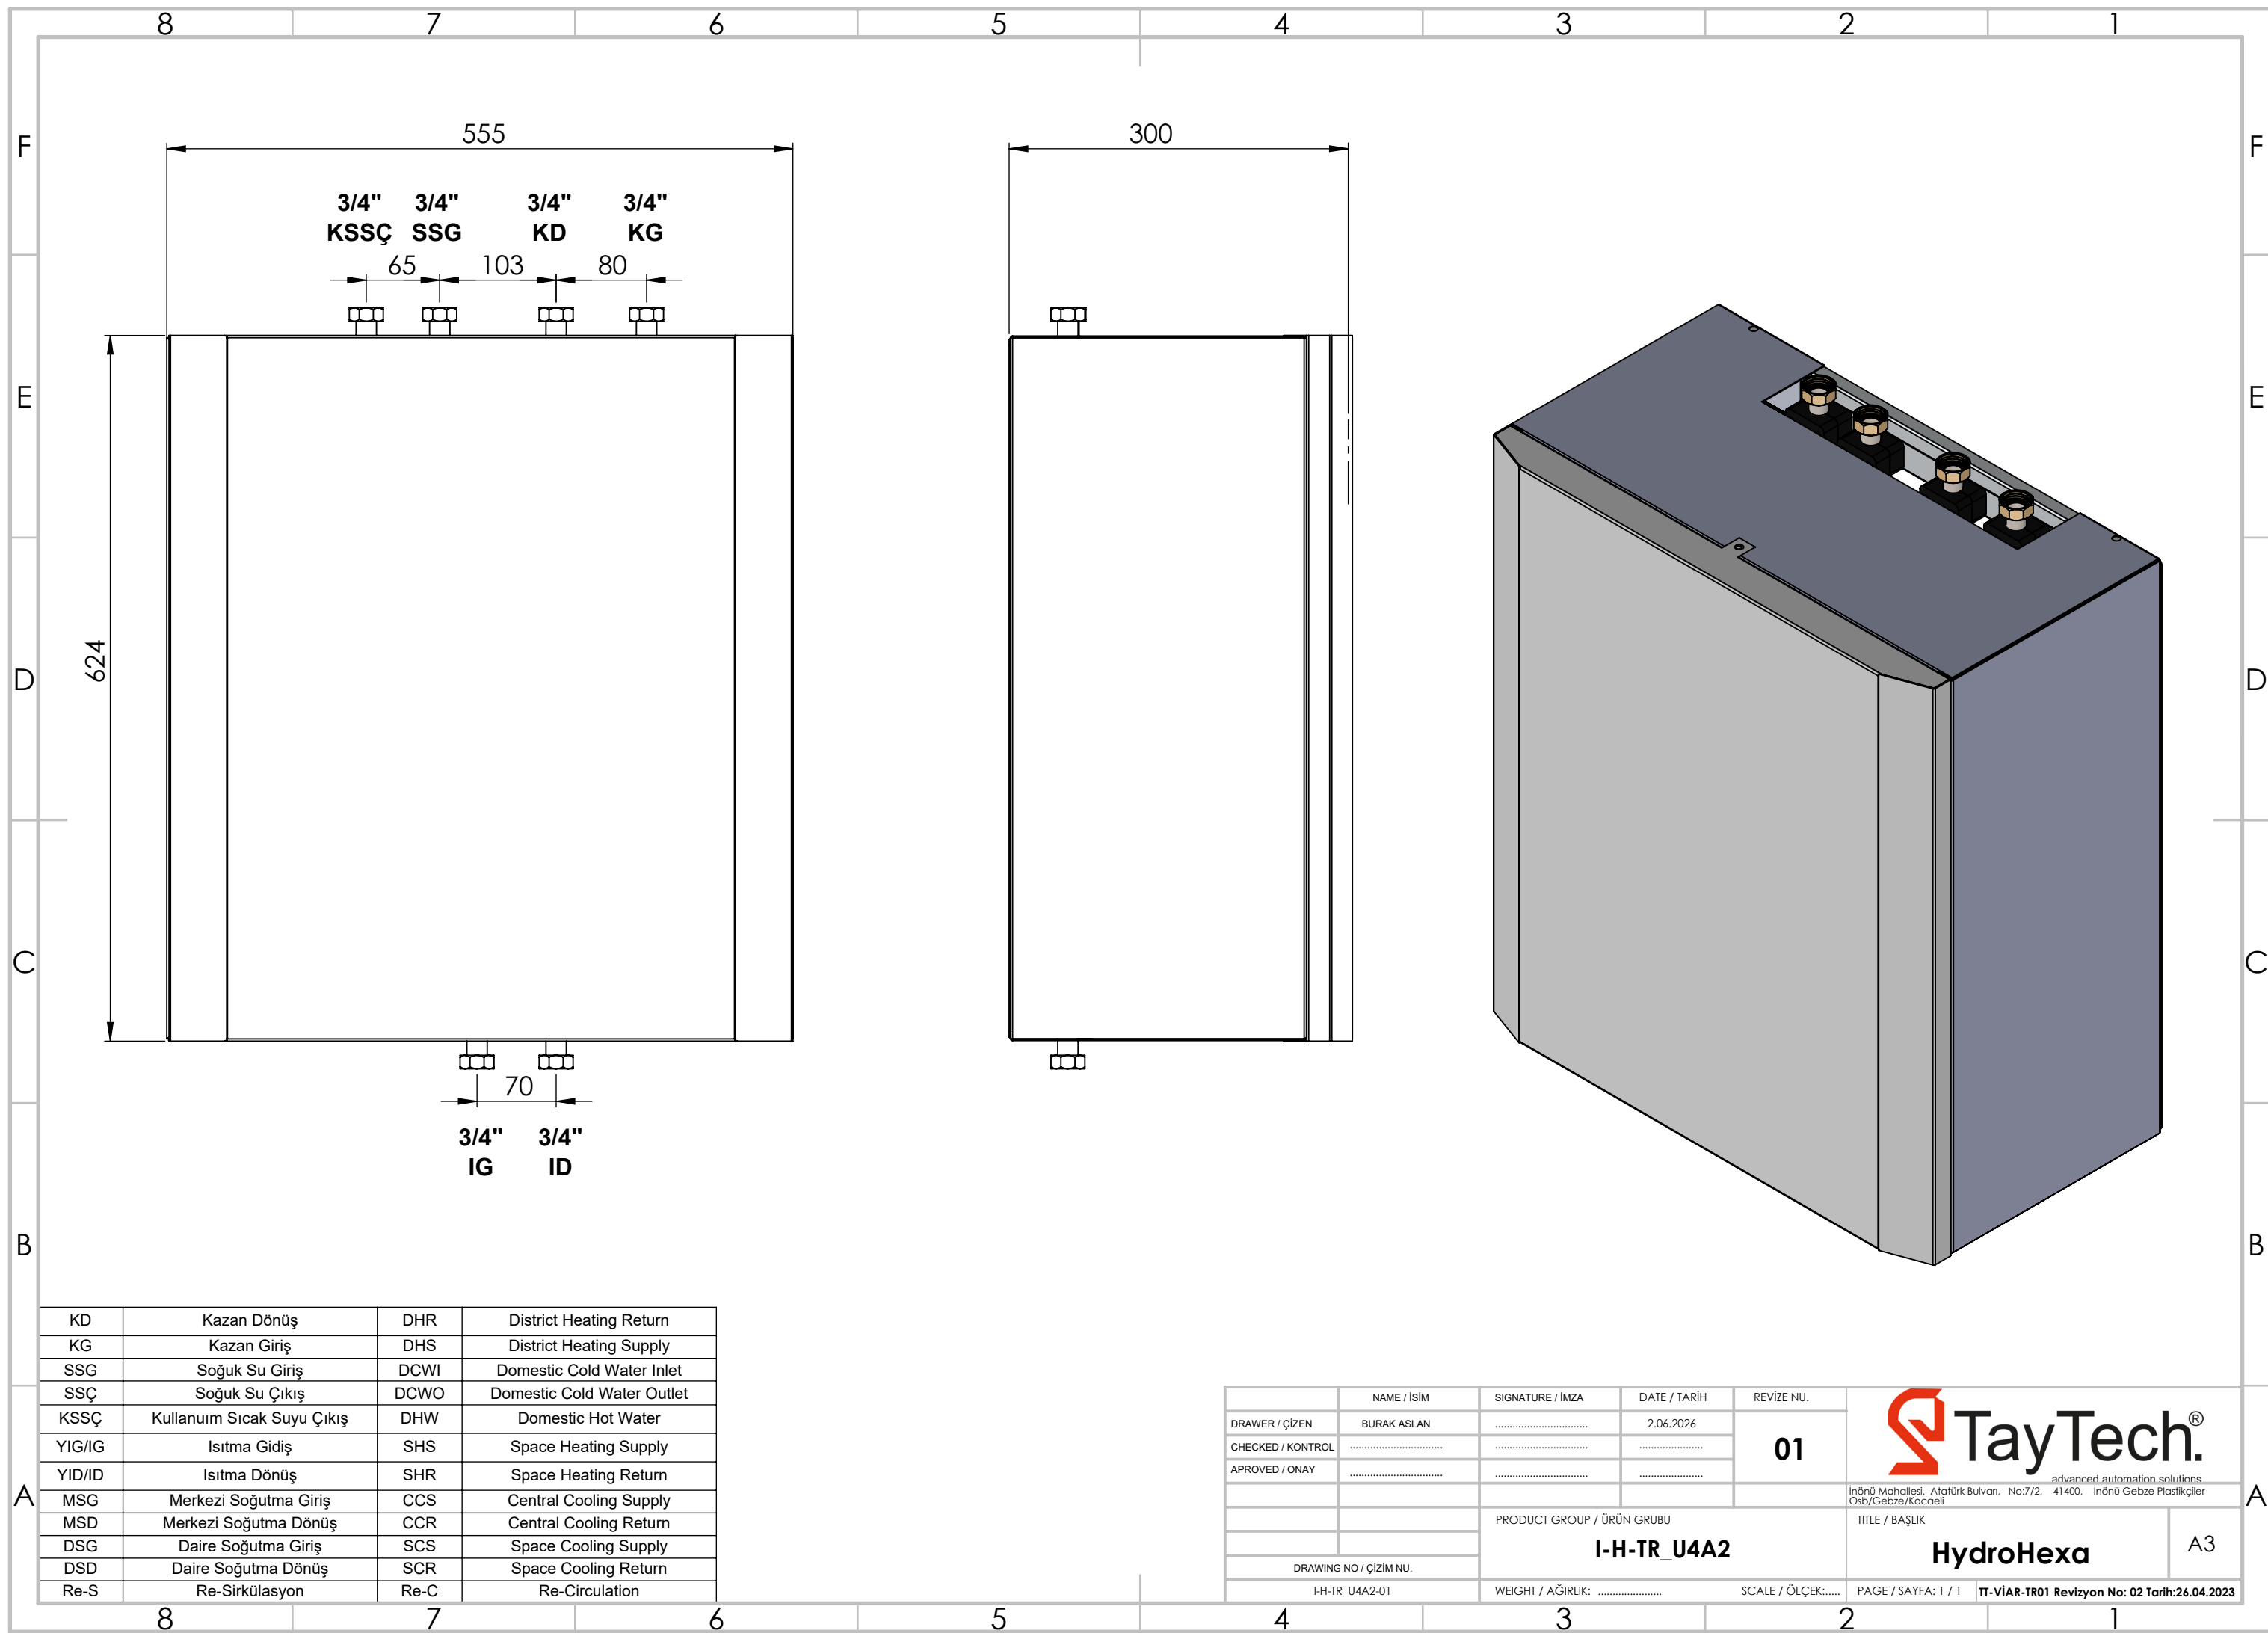

KD	Kazan Dönüş	DHR	District Heating Return
KG	Kazan Giriş	DHS	District Heating Supply
SSG	Soğuk Su Giriş	DCWI	Domestic Cold Water Inlet
SSÇ	Soğuk Su Çıkış	DCWO	Domestic Cold Water Outlet
KSSÇ	Kullanım Sıcak Suyu Çıkış	DHW	Domestic Hot Water
YIG/IG	Isıtma Gidiş	SHS	Space Heating Supply
YID/ID	Isıtma Dönüş	SHR	Space Heating Return
MSG	Merkezi Soğutma Giriş	CCS	Central Cooling Supply
MSD	Merkezi Soğutma Dönüş	CCR	Central Cooling Return
DSG	Daire Soğutma Giriş	SCS	Space Cooling Supply
DSD	Daire Soğutma Dönüş	SCR	Space Cooling Return
Re-S	Re-Sirkülasyon	Re-C	Re-Circulation

	NAME / İSİM	SIGNATURE / İMZA	DATE / TARİH	REVİZE NU.	 advanced automation solutions İnönü Mahallesi, Atatürk Bulvarı, No:7/2, 41400, İnönü Gebze Plastikçiler Osb/Gebze/Kocaeli	A3
DRAWER / ÇİZEN	BURAK ASLAN		2.06.2026	01		
CHECKED / KONTROL						
APPROVED / ONAY						
		PRODUCT GROUP / ÜRÜN GRUBU			TITLE / BAŞLIK	
		I-H-TR_U4A2			HydroHexa	
	DRAWING NO / ÇİZİM NU.	I-H-TR_U4A2-01			WEIGHT / AĞIRLIK:	SCALE / ÖLÇEK:.....
					PAGE / SAYFA: 1 / 1	TT-VIAR-TR01 Revizyon No: 02 Tarih:26.04.2023